

TAVOLA: **4**

AEIDILIS
consulenza immobiliare integrata

COMUNE DI NONANTOLA
PROVINCIA DI MODENA

VARIANTE
Piano Particolareggiato di Iniziativa Pubblica
Comparto C2.IG - Via Rebecchi
Sub-Comparti C2IG1 - C2IG3
art. 21 e 22; L.R. 47/78

PROGETTO
RETE GAS


FILE: 208.1_VAR_Elaborato_4_Progetto rete gas_301

SCALA: 1:500

PROGETTISTA:
ING. GIACOBBAZZI ROBERTO
Via Piero Gobetti 4703H
C.F. 026387704257E
P.IVA: 02634480368
41124 Modena
tel.: 059/910244

RICHIEDENTI PROPRIETARI:
GIACOBBAZZI ROBERTO
GIACOBBAZZI REAL ESTATE S.R.L.
PROJECTU S.R.L.
VENTURELLI ANDREA
MULLESE ROCCO ANNA
STORCI SIMONE
BAB COSTRUZIONI S.R.L.
COPPOLA RAFFAELLA
BERNARDINI GIACOMO
BELVISO SARA
BELVISO UMBERTO
FLORIO OTTORINO LEONARDO

DATA: 24/03/2016

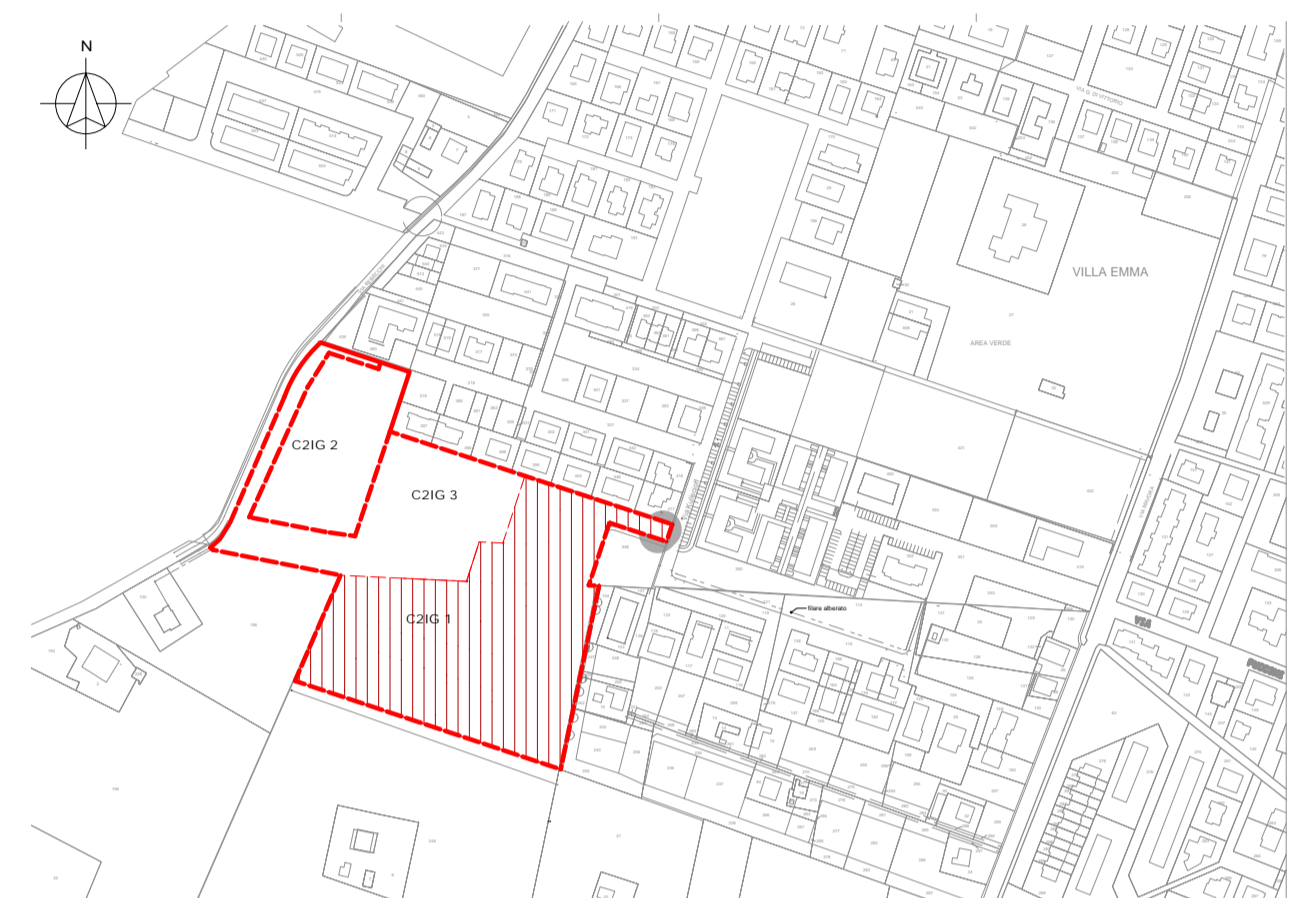

FOGLIO 54, MAPPALI 101, 348, 349, 350, 354, 355, 356, 357, 360, 361, 362, 363, 365, 366, 369, 374, 376, 377, 380, 381, 383, 384, 385
FOGLIO 55, MAPPALI 569, 574, 575, 584, 585, 586, 587, 588, 589, 590, 591, 592, 597, 598



- LEGENDA**
- RETE GAS BP ESISTENTE
(PcG2, PcG3 punti di consegna disponibili)
 - - - RETE GAS BP IN PROGETTO
 - ARMADIETTI CONTATORI IN NICCHIA