

TAVOLA:

AEIDILIS
consulenza immobiliare integrata

COMUNE DI NONANTOLA
PROVINCIA DI MODENA

5

VARIANTE
Piano Particolareggiato di Iniziativa Pubblica
Comparto C2.IG - Via Rebecchi
Sub-Comparti C2IG1 - C2IG3
art. 21 e 22; L.R. 47/78

PROGETTO
RETE TELEFONO E FIBRA OTTICA


FILES:
PRG. VARE Elaborato: 5, Progetto rete telefono e fibra ottica, 021

SCALA:
1:500

PROGETTISTA:
ING. GIACOBBAZZI ROBERTO
VIA Piero Gandini 4701H
C.F. 04898170422257576
P.IVA 02634400366
41124 Modena
Tel.: 0599610244

RICHIEDENTI PROPRIETARI:
GIACOBBAZZI ROBERTO
GIACOBBAZZI REAL ESTATE S.R.L.
PRODOTTORE S.R.L.
VENTURELLI ANDREA
INGLESSE ROCCHINA
STORICI SIMONE
B&B COSTRUZIONI S.R.L.
COPPOLA RAFFAELLA
BENADDUCE GIACOMO
BELVISO SARA
BELVISO UMBERTO
FLORIO OTTORINO LEONARDO

DATA:
24/03/2016

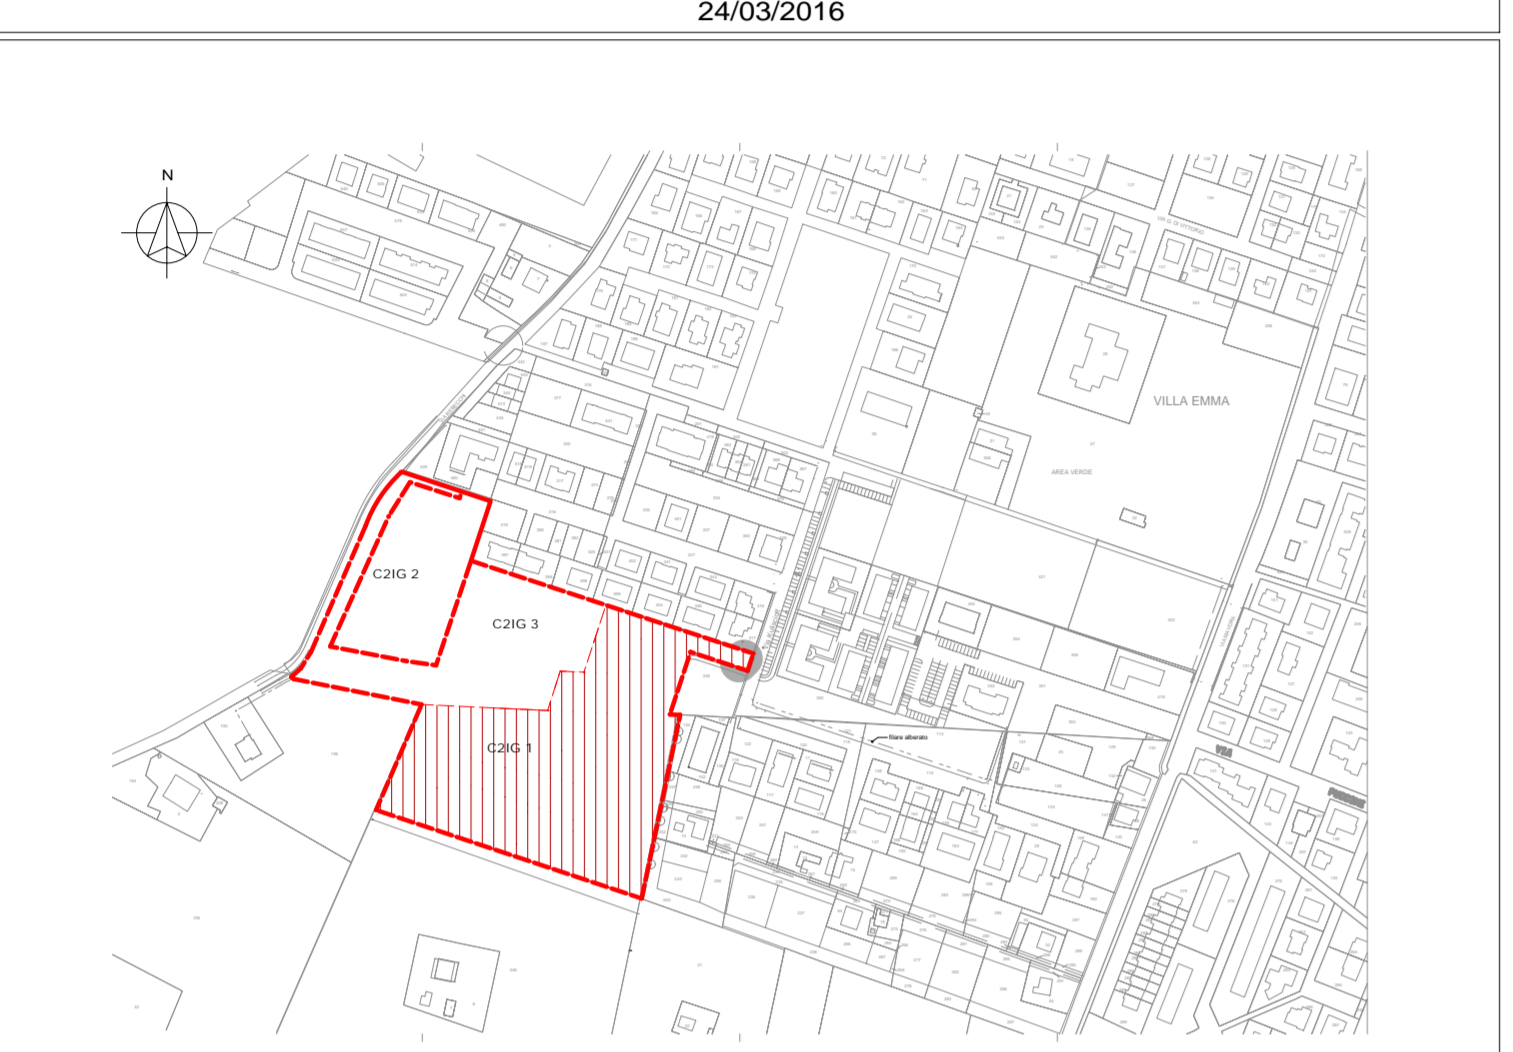

FOGLIO 54, MAPPALI 101, 348, 349, 350, 354, 355, 356, 357, 360, 361, 362, 363, 365, 366, 369, 374, 376, 377, 380, 381, 383, 384, 385
FOGLIO 55, MAPPALI 569, 574, 575, 584, 585, 586, 587, 588, 589, 590, 591, 592, 597, 598

- LEGENDA**
- CANALIZZAZIONE GENERALE ESISTENTE
 - CANALIZZAZIONE GENERALE IN PROGETTO
CORRUGATO HPDE tipo strutturale
2ø125 PVC per rete telecomunicazione rame e fibra ottica
 - CANALIZZAZIONE ALL'EDIFICIO
CORRUGATO HPDE tipo strutturale
2ø125 PVC per rete telecomunicazione rame e fibra ottica
 - POZZETTO DI GIUNZIONE
PREFABBRICATO 125x80cm
 - POZZETTO DI MANOVRA
PREFABBRICATO 40x76cm
 - COLONNINA STRADALE
IN PVC (dimensioni in figura)

