



Scala 1:1000

LEGENDA

Stato di fatto

- Prato esistente
16.300 mq
- Percorso esistente
2.500 mq
- Strade esistenti
- Alberi stato di fatto

Alberi di progetto

- Alberi I grandezza:
-*Celtis australis*
-*Fraxinus excelsior*
-*Tilia platyphyllos*
-*Ulmus* 'San Zanobi'
- Alberi II grandezza:
-*Acer campestre*
-*Carpinus betulus*
-*Fraxinus ornus*
-*Ostrya carpinifolia*
- Alberi III grandezza:
-*Morus alba*
-*Prunus padus*
-*Prunus serrulata* 'Kanzan'
-*Pyrus calleryana* 'Chanticleer'
- Maglia 5x5 m
Schema di impianto alberi

Movimenti terra

- Bacino inondabile
1.585 mq
- Terrapieno
602 mq

Vegetazione

- Arbusti forestali
470 mq
- Prato fiorito
1.130 mq

Arredi

- Panchina
- Cestini
raccolta differenziata
- Tavolo da pic-nic
- Attrezzo ludico
tipo "castello"
- Area giochi in corteccia
167 mq
- Fontana tipo "Milano"

Impianti

- Irrigazione

Tavola E.4


Tavola E.6

Tavola E.7

Tavola E.9

Tavole E.8

Tavole E.5

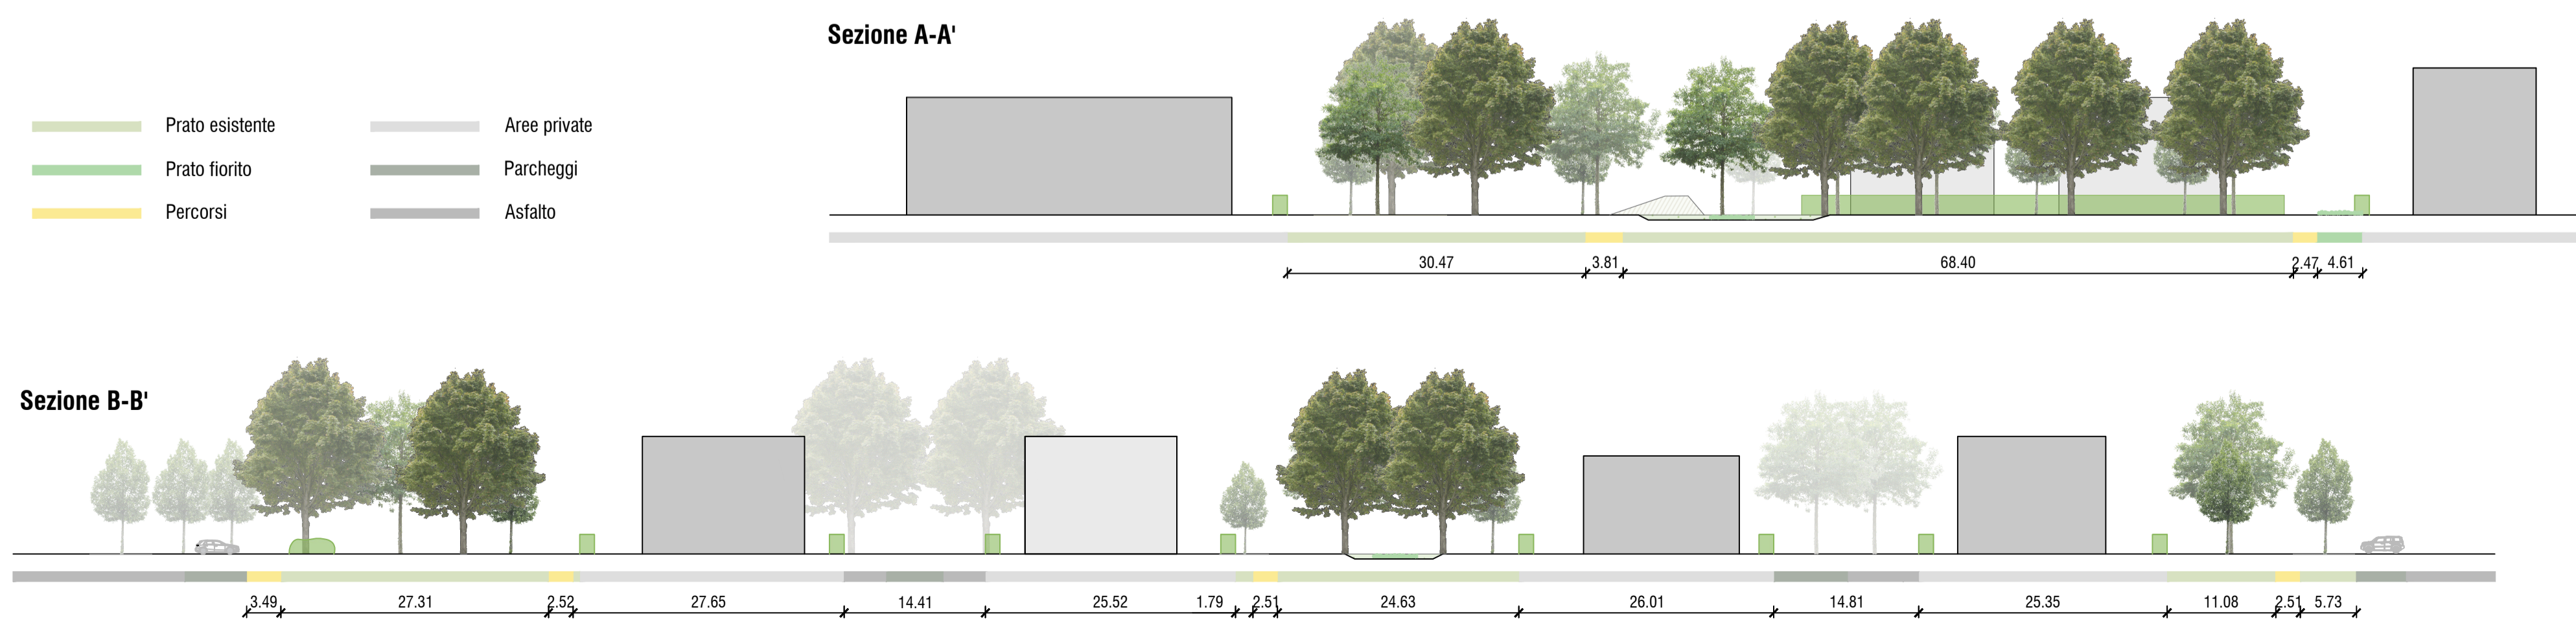

Scala 1:500



COMUNE DI NONANTOLA

PROGRAMMA REGIONALE - BANDO PR FESR 2012-2027
FONDO EUROPEO DI SVILUPPO REGIONALE - FESR
PROGETTAZIONE E REALIZZAZIONE DI INFRASTRUTTURE VERDI E BLU IN AREE URBANE E PERIURBANE

PROGETTO DI MIGLIORAMENTO E RAFFORZAMENTO ECOLOGICO-AMBIENTALE IN CHIAVE NBS DEL PARCO SAN FRANCESCO A NONANTOLA
CUP J42H23002420006

PROGETTO ESECUTIVO

COMMITTENTE
Comune di Nonantola (MO)

Sindaca
 Tiziana Baccolini

RUP Gianluigi Masetti

Coordinamento attività e progettazione
AESS Agenzia per l'Energia e lo Sviluppo Sostenibile
 ing. Piergabriele Andreoli

Gruppo di lavoro AESS
 arch. Francesca Poli
 arch. Marina Malossi

Progettazione Paesaggistica
 ECO esternocontemporaneo
 paesaggista Giulia Gatta
 geom. Christian Abate
 dott. agr. Paolo Ciabocchi
 paesaggista Carolina Piccinini

Progettazione Sicurezza
 ing. Chiara Gazzadi
 arch. Kristian Fabri

Documento firmato digitalmente ai sensi del Testo Unico DPR 445/2000 e del Dlgs 82/2005

Tavola di Progetto_Planimetria generale

Argomento	Elaborato	Data: Maggio 2025	Scala: 1:1000 / 1:500
E	2		