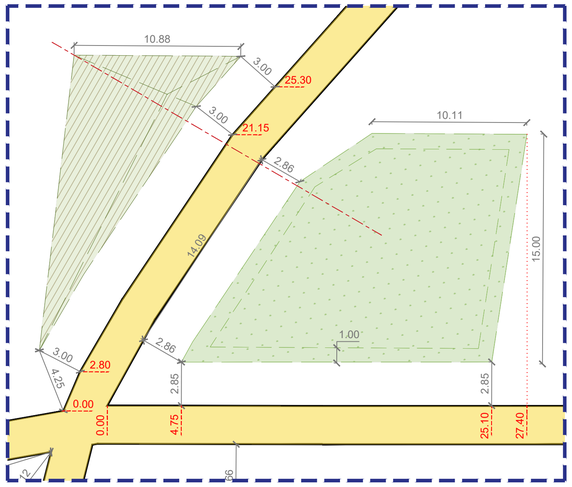

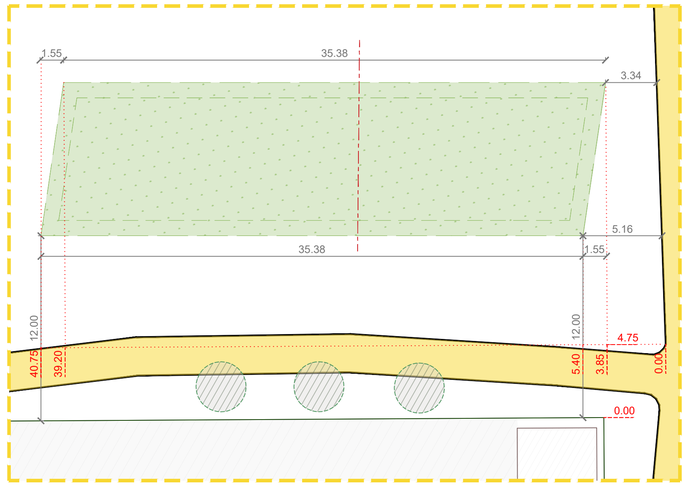

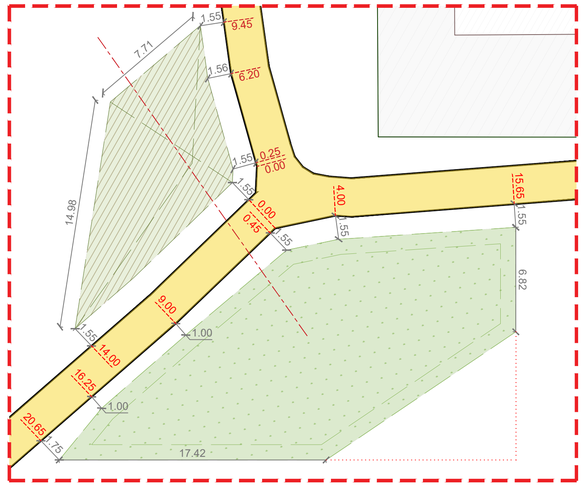

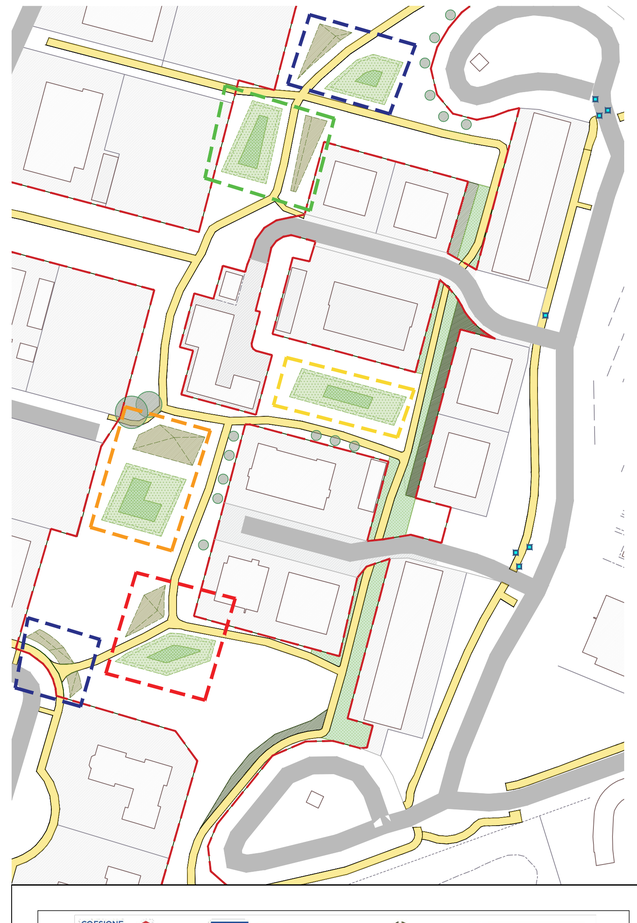

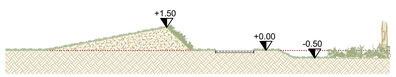

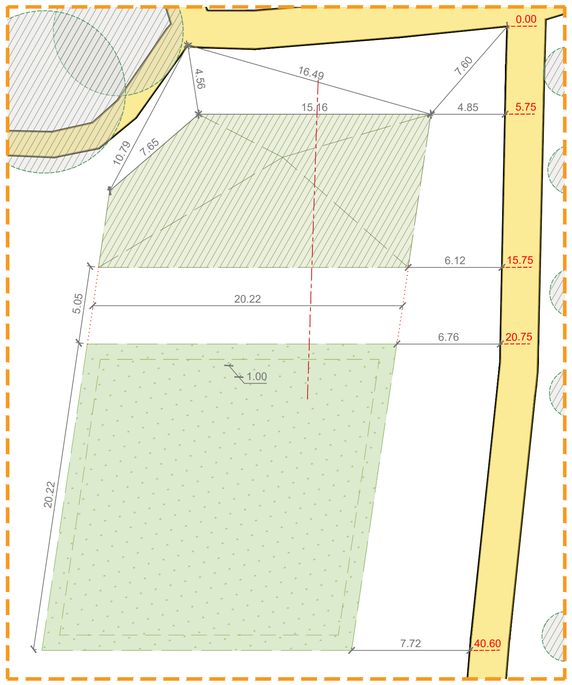

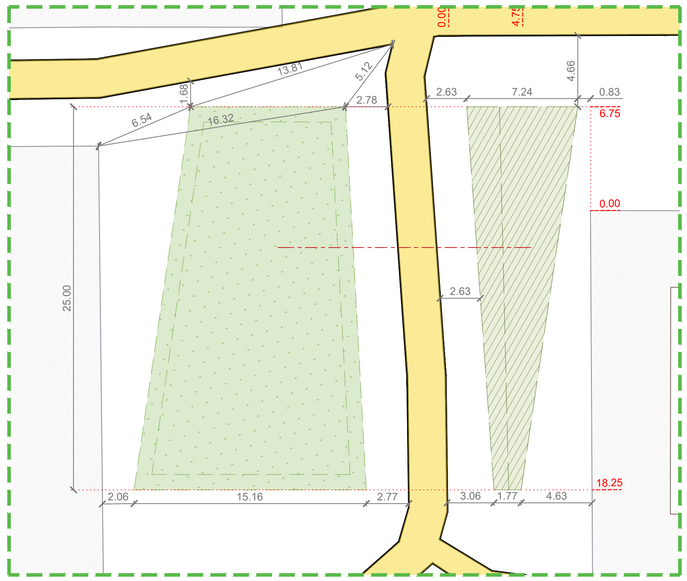

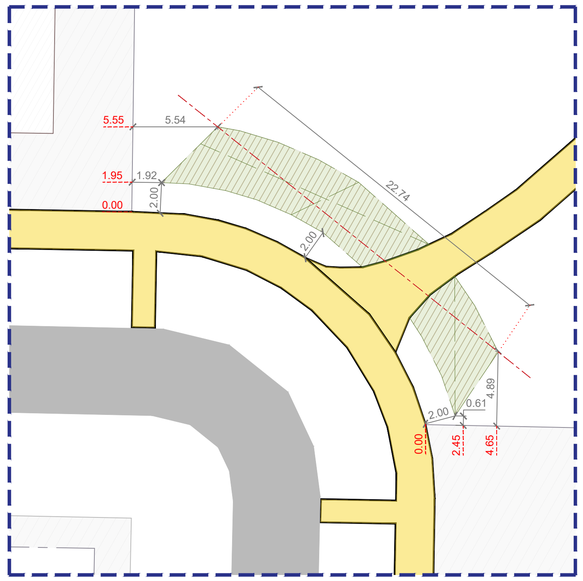

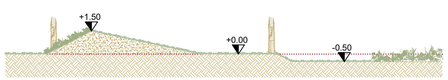

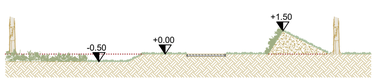

LEGENDA

- 2.18 quote
- 5.55 quote progressive
- proiezioni
- linea sezione
- +0.00 livelli

COESIONE ITALIA 21-27 EMILIA-ROMAGNA | Cofinanziato dall'Unione europea | Regione Emilia-Romagna

COMUNE DI NONANTOLA

PROGRAMMA REGIONALE - BANDO PR FESR 2012-2027
FONDO EUROPEO DI SVILUPPO REGIONALE – FESR
PROGETTAZIONE E REALIZZAZIONE DI INFRASTRUTTURE VERDI E BLU IN AREE URBANE E PERIURBANE

PROGETTO DI MIGLIORAMENTO E RAFFORZAMENTO ECOLOGICO-AMBIENTALE IN CHIAVE NBS DEL PARCO SAN FRANCESCO A NONANTOLA
CUP J42H23002420006

PROGETTO ESECUTIVO

COMMITTENTE
Comune di Nonantola (MO)

Sindaca
Tiziana Baccolini

RUP Gianluigi Masetti

Coordinamento attività e progettazione
AESS Agenzia per l'Energia e lo Sviluppo Sostenibile
ing. Piergabriele Andreoli

Gruppo di lavoro AESS
arch. Francesca Poli
arch. Marina Malossi

Progettazione Paesaggistica
ECO esternocontemporaneo
paesaggista Giulia Gatta
geom. Christian Abate
dott. agr. Paolo Ciabocchi
paesaggista Carolina Piccinini
Progettazione Sicurezza
ing. Chiara Gazzadi
Simulazione del Confort Microclimatico
arch. Kristian Fabbri

Documento firmato digitalmente ai sensi del Testo Unico DPR 445/2000 e del Dlgs 82/2005

Tavola di Progetto_movimenti terra

Argomento	Elaborato	Data: Maggio 2025	Scala: 1:200
E	**4**	-	