
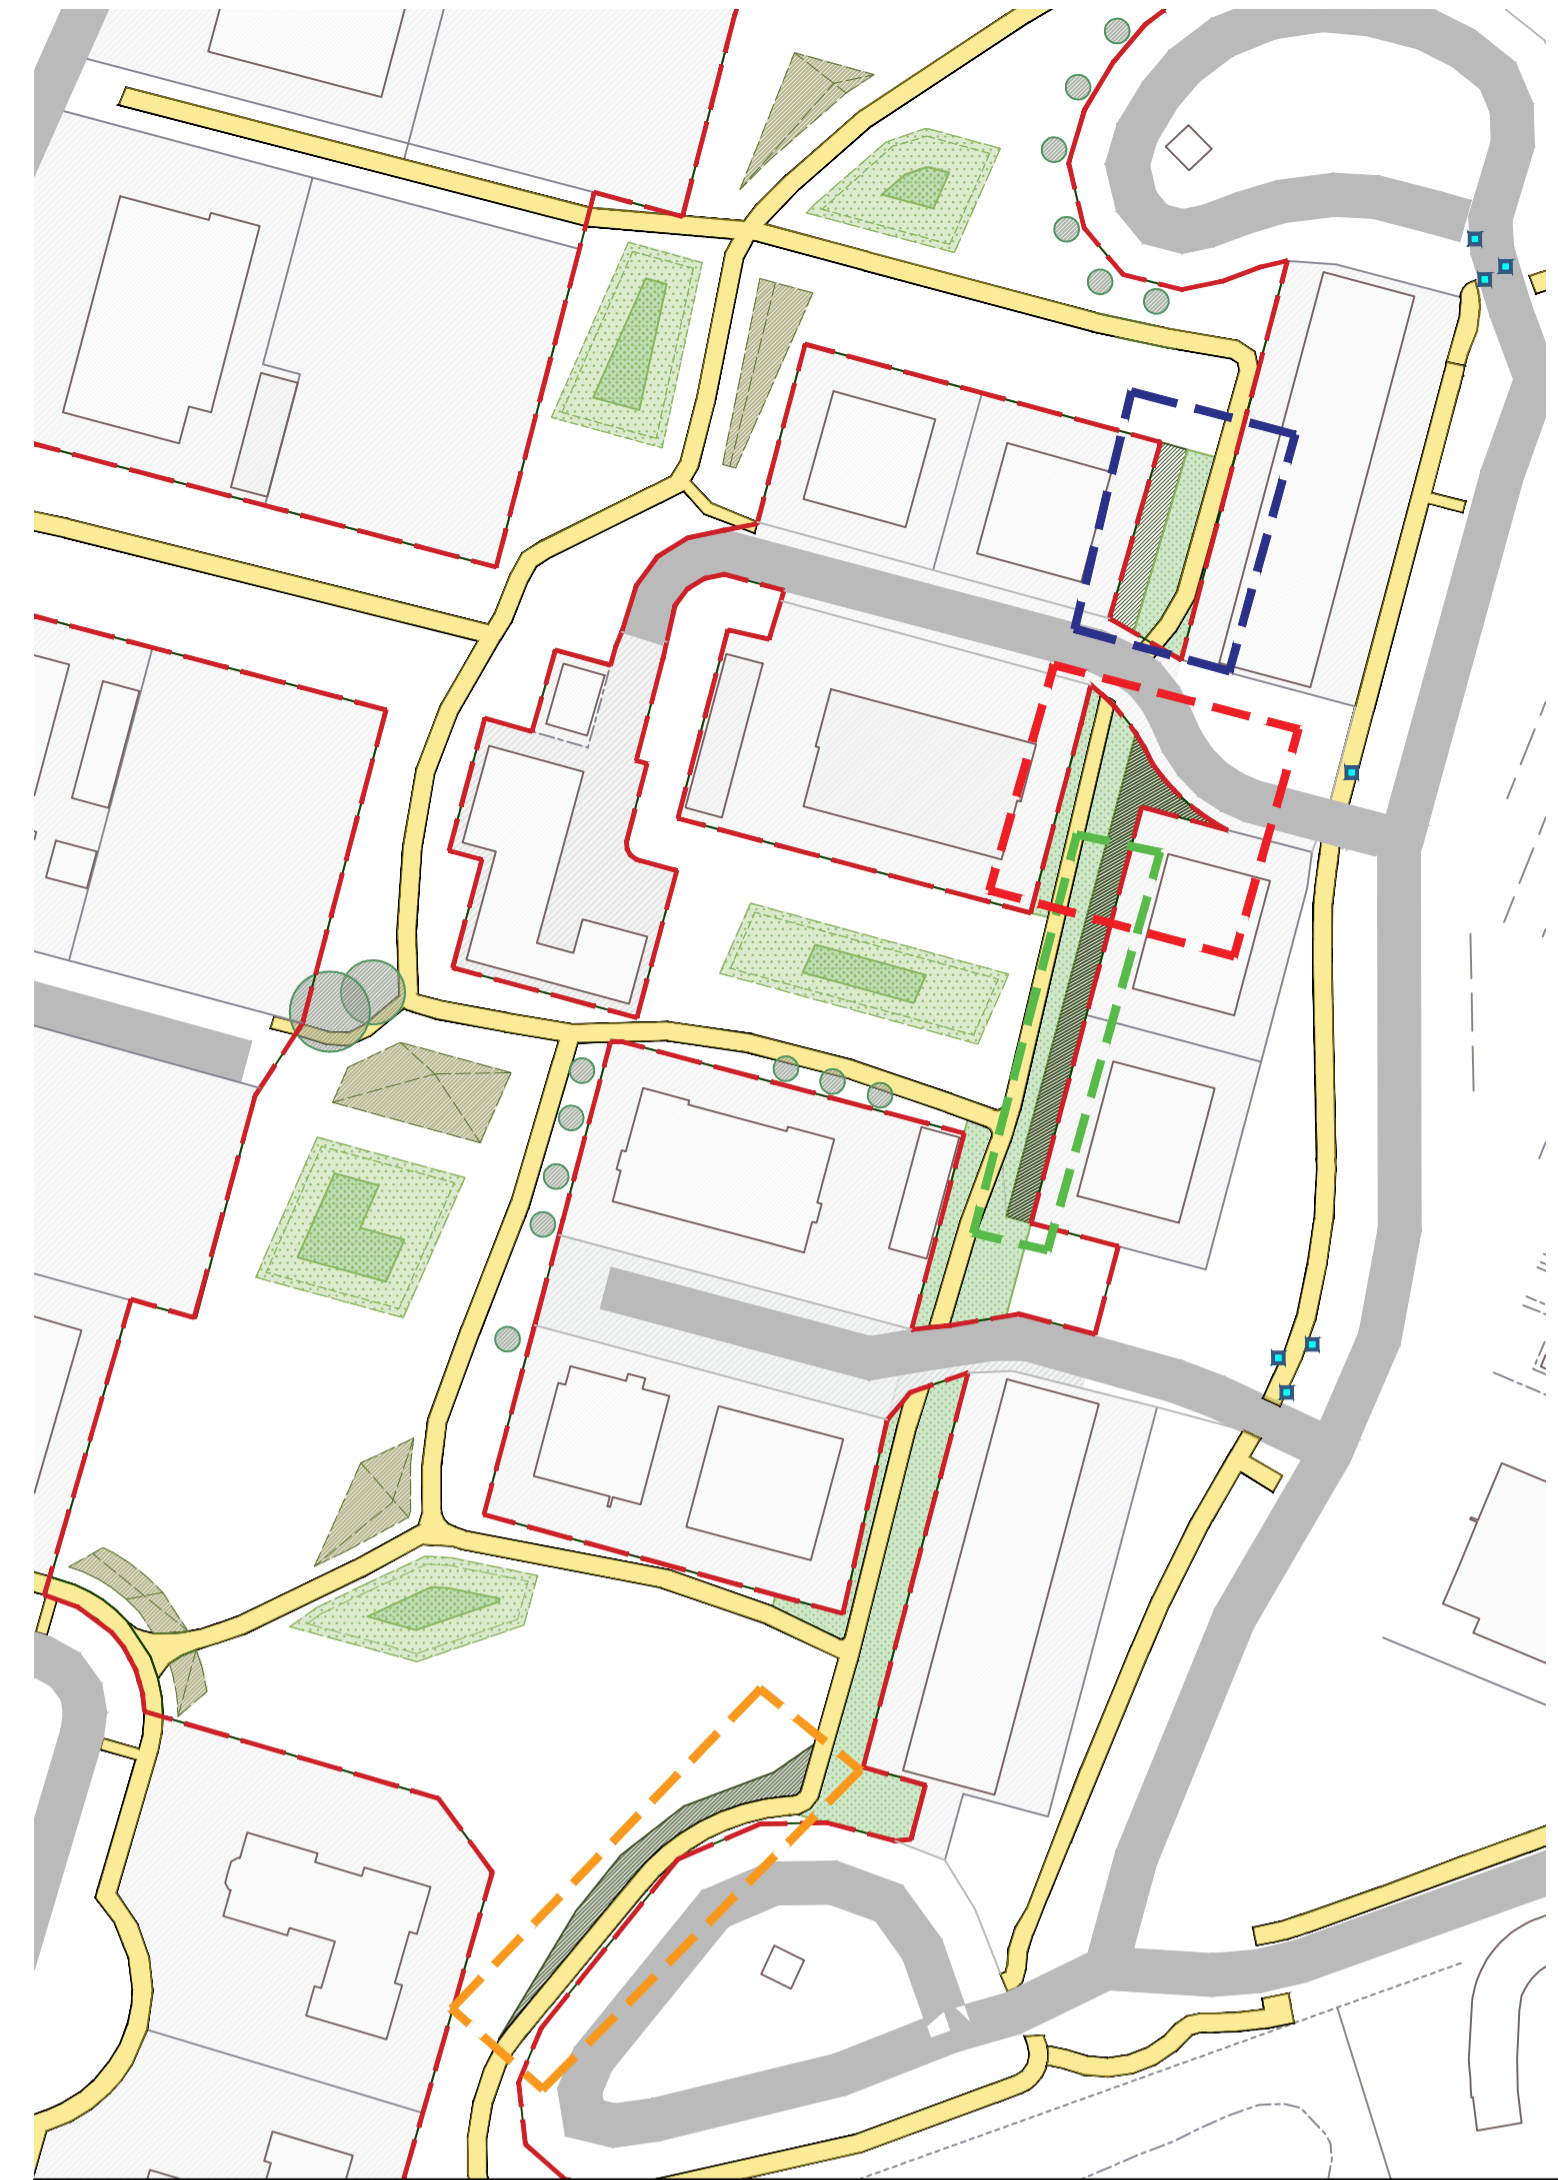


- Forestali
- Bd_Buddleja davidii
 - Cm_Cornus mas
 - Cs_Cornus sanguinea
 - Ee_Euonymus europaeus
 - Lv_Ligustrum vulgare
 - Sv_Syringa vulgaris
 - Lv_Ligustrum vulgare
 - Sv_Syringa vulgaris

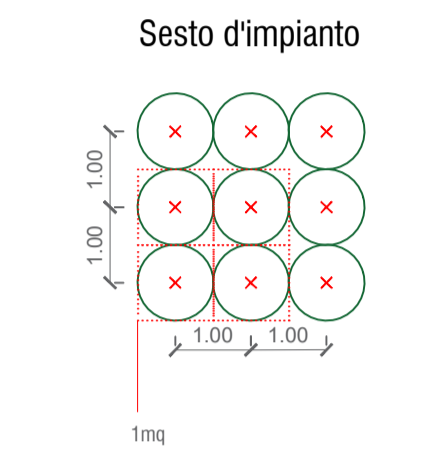

PROGRAMMA REGIONALE - BANDO PR FESR 2012-2027
 FONDO EUROPEO DI SVILUPPO REGIONALE - FESR
 PROGETTAZIONE E REALIZZAZIONE DI INFRASTRUTTURE VERDI E BLU IN AREE URBANE E PERIURBANE

PROGETTO DI MIGLIORAMENTO E RAFFORZAMENTO ECOLOGICO-AMBIENTALE IN CHIAVE NBS DEL PARCO SAN FRANCESCO A NONANTOLA CUP J42H23002420006

PROGETTO ESECUTIVO

COMMITTENTE
Comune di Nonantola (MO)

Sindaca
 Tiziana Baccolini

RUP Gianluigi Masetti

Coordinamento attività e progettazione
AESS Agenzia per l'Energia e lo Sviluppo Sostenibile
 ing. Piergabriele Andreoli

Gruppo di lavoro AESS
 arch. Francesca Poli
 arch. Marina Malossi

Progettazione Paesaggistica
 ECO esternocontemporaneo
 paesaggista Giulia Gatta
 geom. Christian Abate
 dott. agr. Paolo Ciabocchi
 paesaggista Carolina Piccinini

Progettazione Sicurezza
 ing. Chiara Gazzadi

Simulazione del Confort Microclimatico
 arch. Kristian Fabri

Documento firmato digitalmente ai sensi del Testo Unico DPR 445/2000 e del Dlgs 82/2005

Tavola di Progetto_Vegetazione forestali

Argomento	Elaborato	Data: Maggio 2025	Scala: 1:100
E	6		