


Perimetro indicativo dell'area giochi con pavimentazione in corteccia e cordoli in legno (165mq)

Da dimensionare in fase di DL in base alla tipologia di attrezzatura ludica proposta e relativa scheda tecnica con aree di rispetto necessarie.

Legnda arredi

-  Panchina
-  Cestini raccolta differenziata
-  Tavolo da pic-nic
-  Attrezzo ludico tipo "castello"
-  Area giochi in corteccia 167 mq
-  Fontana tipo "Milano"

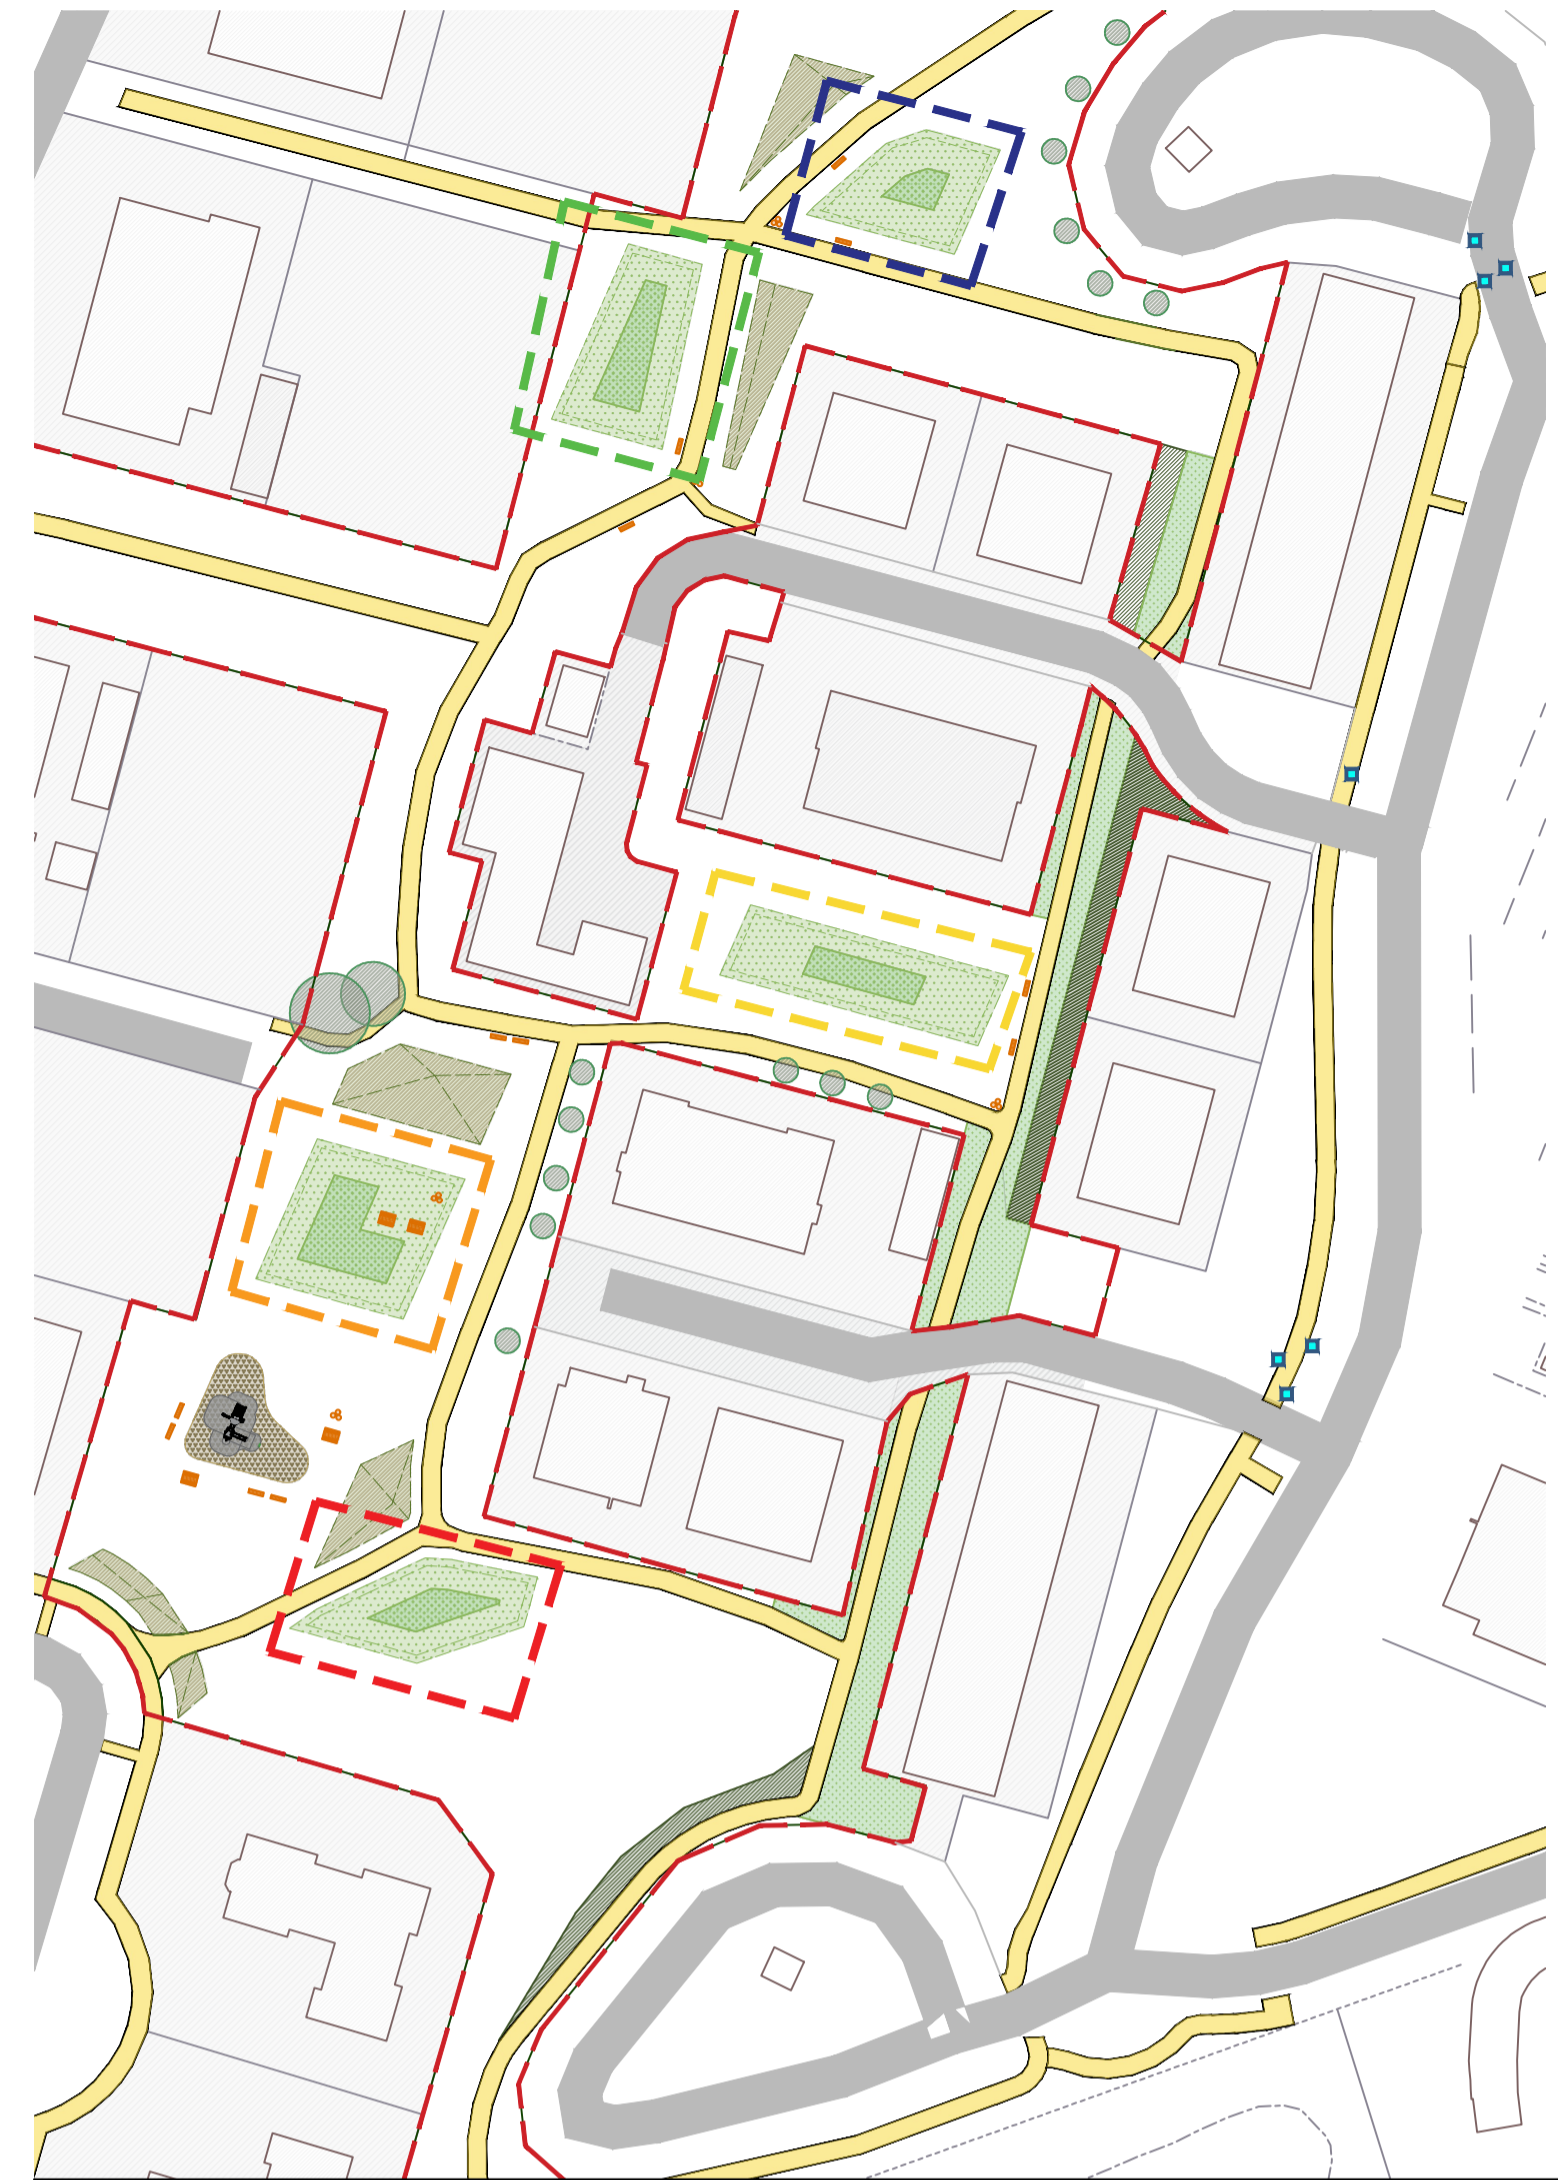

PROGRAMMA REGIONALE - BANDO PR FESR 2012-2027
 FONDO EUROPEO DI SVILUPPO REGIONALE - FESR
 PROGETTAZIONE E REALIZZAZIONE DI INFRASTRUTTURE VERDI E BLU IN AREE URBANE E PERIURBANE
PROGETTO DI MIGLIORAMENTO E RAFFORZAMENTO ECOLOGICO-AMBIENTALE IN CHIAVE NBS DEL PARCO SAN FRANCESCO A NONANTOLA CUP J42H23002420006

PROGETTO ESECUTIVO

COMMITTENTE
Comune di Nonantola (MO)
 Sindaco Tiziana Baccolini
 RUP Gianluigi Masetti

Coordinamento attività e progettazione
AESS Agenzia per l'Energia e lo Sviluppo Sostenibile
 ing. Piergabriele Andreoli
 Gruppo di lavoro AESS
 arch. Francesca Poli
 arch. Marina Malossi
Progettazione Paesaggistica
 ECO esternocontemporaneo
 paesaggista Giulia Gatta
 geom. Christian Abate
 dott. agr. Paolo Ciabocchi
 paesaggista Carolina Piccinini
Progettazione Sicurezza
 ing. Chiara Gazzadi
Simulazione del Confort Microclimatico
 arch. Kristian Fabbri

Documento firmato digitalmente ai sensi del Testo Unico DPR 445/2000 e del Dlg 82/2005

Tavola di Progetto_Arredi

Argomento	Elaborato	Data: Maggio 2025	Scala: 1:100
E	9		

